



Elevação Frontal
Escala 1/75

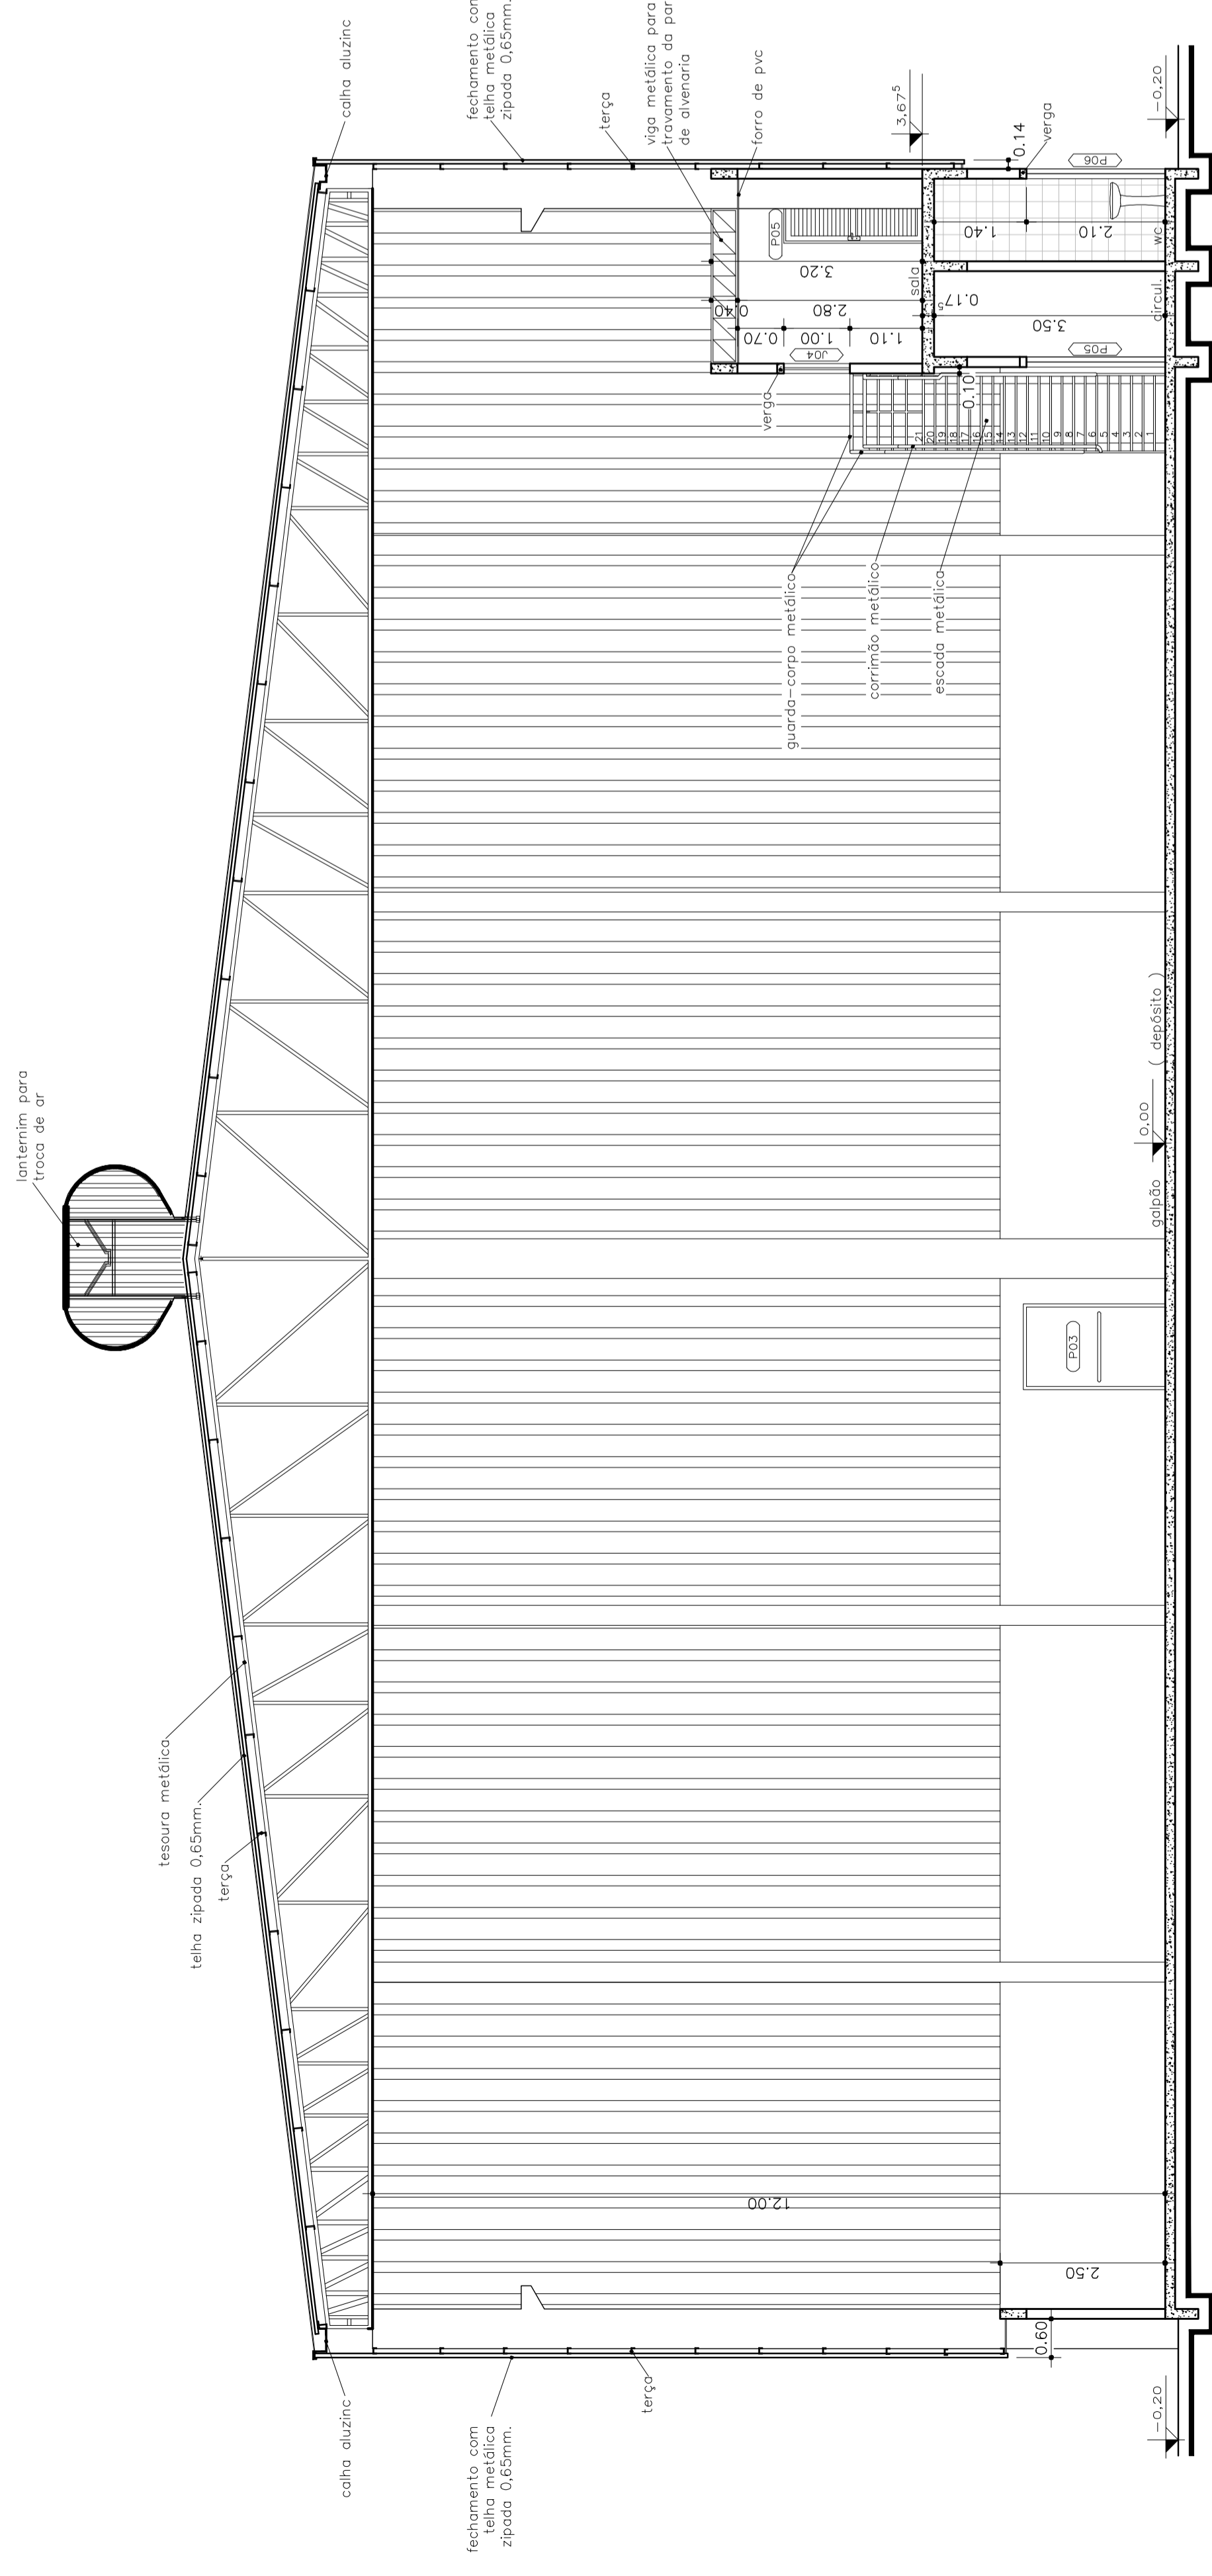

Corte A-A
Escala 1/75

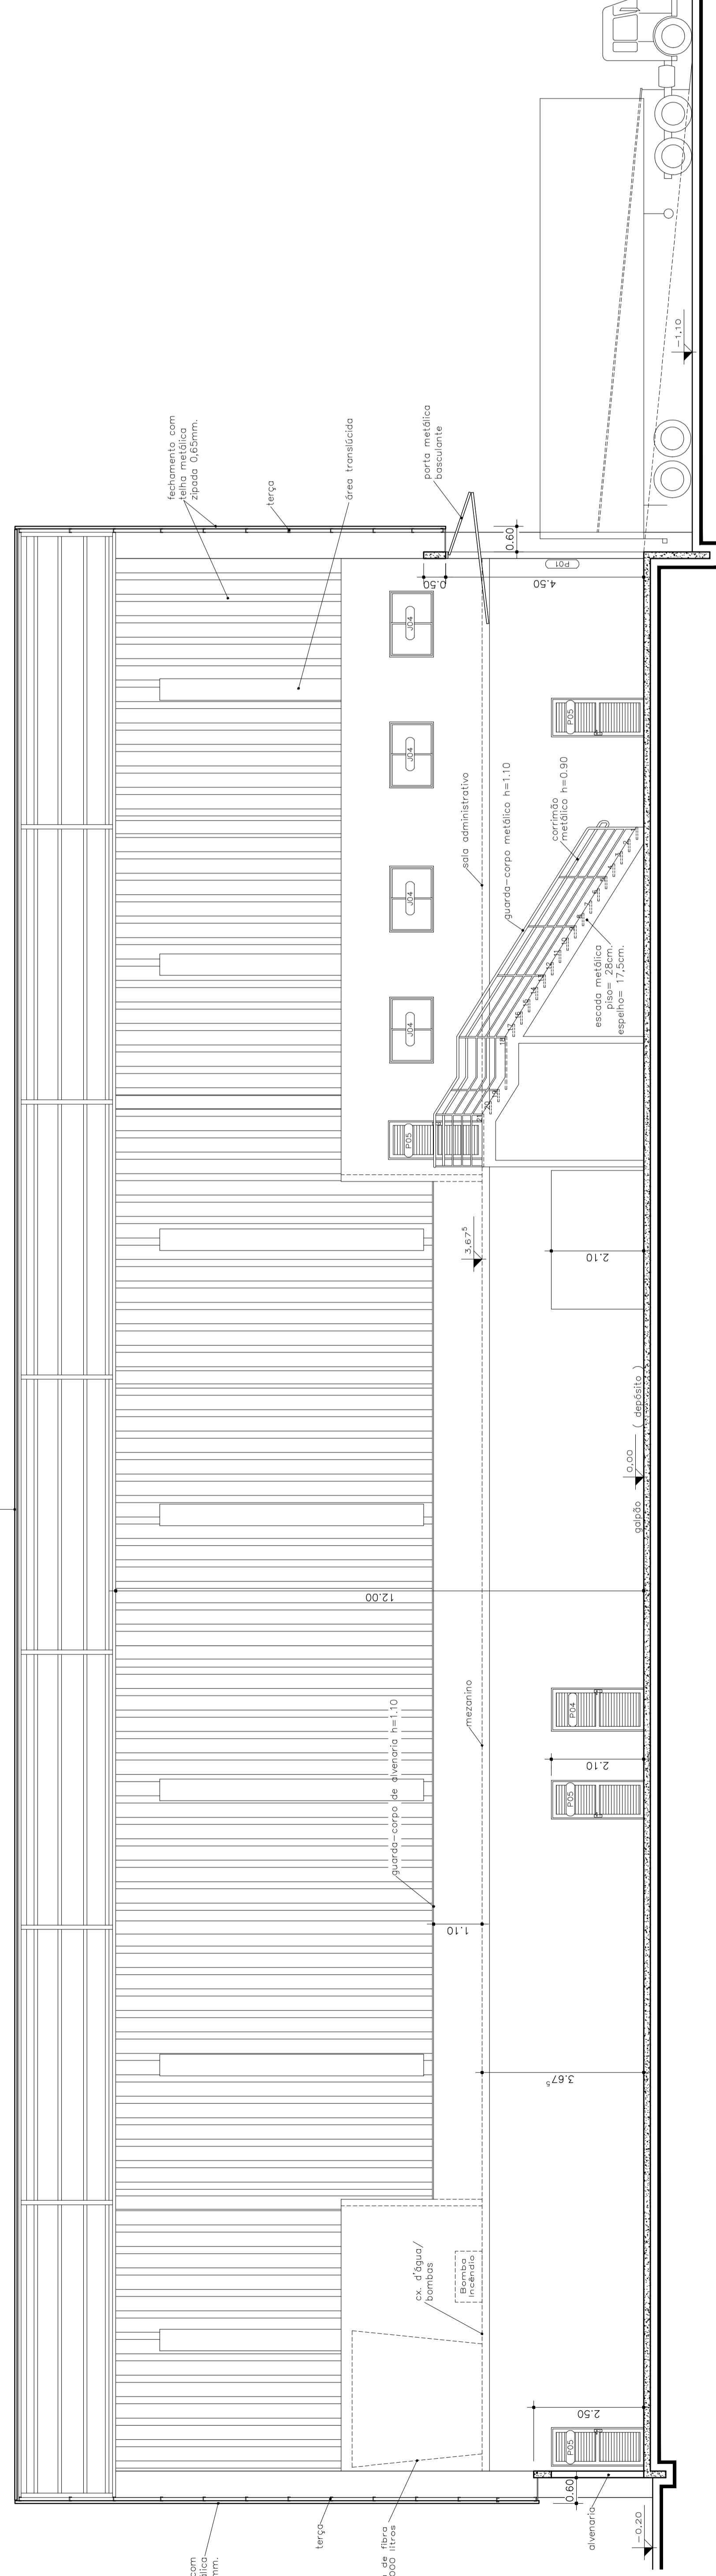

Corte B-B
Escala 1/75

RUA RUY BARBOSA, Nº 1547
CEP 89208-100 - COSTA E SILVA - JOINVILLE/SC
☎ (47)3435-3486 / 9964-0625
projeto@engenharia.com

PROJETO ARQUITETÔNICO

PROFº TÉCNICO: JELSON CÁSSIO DA SILVA CREA: 019.430/29C

EMPRESA: GALPÃO INDUSTRIAL

ENDEREÇO: RUA CLODVALDO GOMES, 300 - DISTRITO INDUSTRIAL - JOINVILLE / SC

PROFº TÍTULO DE RESPONSABILIDADE: TAF Indústria de Plásticos Ltda. CREA: 02.004.190/001-44

PROFº TÍTULO DE RESPONSABILIDADE: JELSON CÁSSIO DA SILVA, CREA 019.430/29C
FUNDAÇÃO DE ARQUITETURA: FUNDAÇÃO DE ARQUITETURA DO BRASIL

CONTINENTE: **CORTES A-A, ELEVACÃO FRONTAL, CORTE B-B.**

PRANCHA: **03/03**

PROJETO Nº: PROJ.0131

DATA: 23 DE SETEMBRO DE 2013

INDICADA: INDICADA